
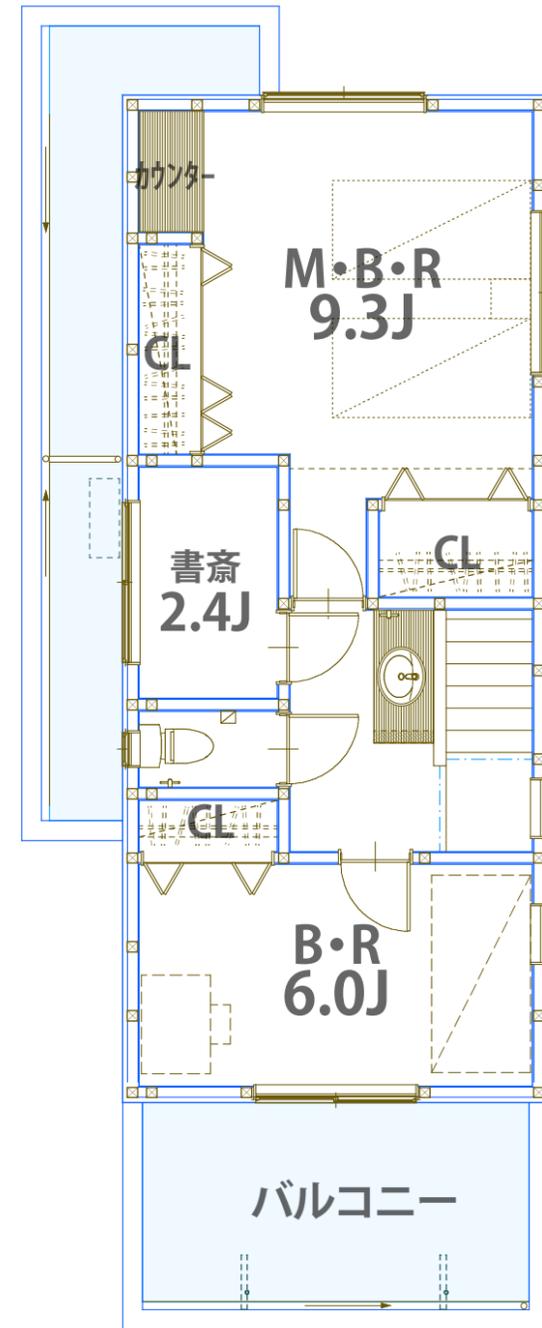
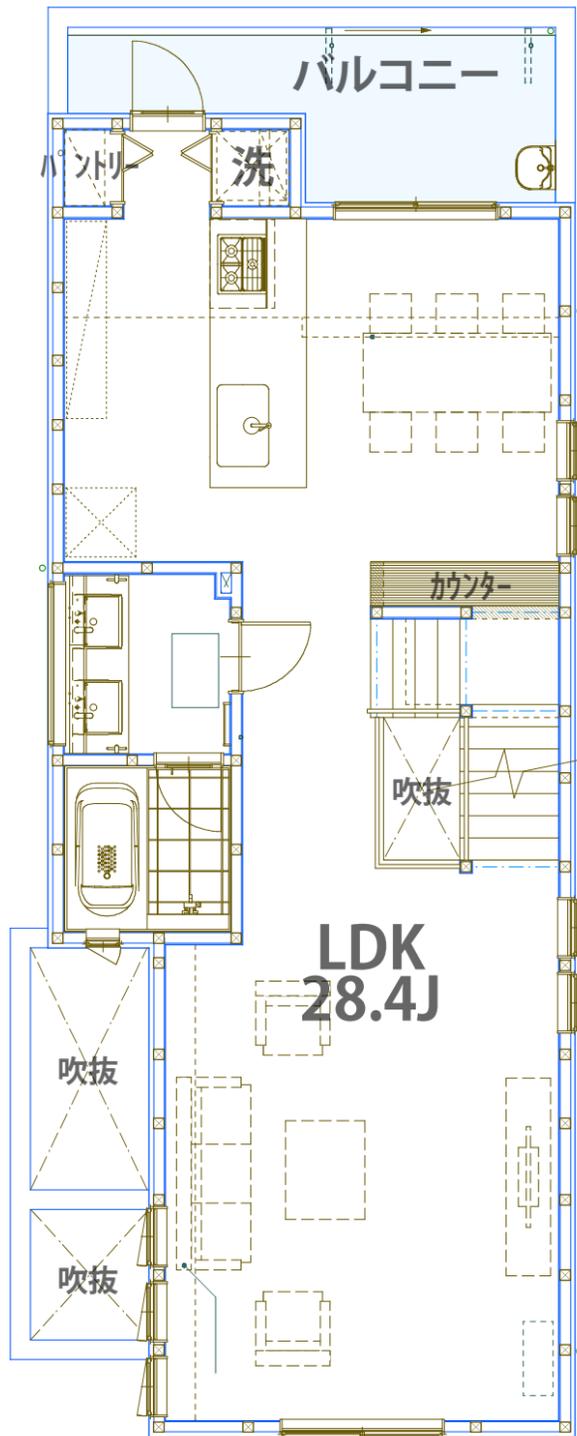


■C号棟 価格:23,500万円 間取り:4LDK+車庫並列2台

土地:103.47㎡(31.29坪) 建物:164.52㎡(49.76坪) ※内車庫等22.18㎡含む

※建築基準法、納戸申請の部屋が含まれている場合がございます。

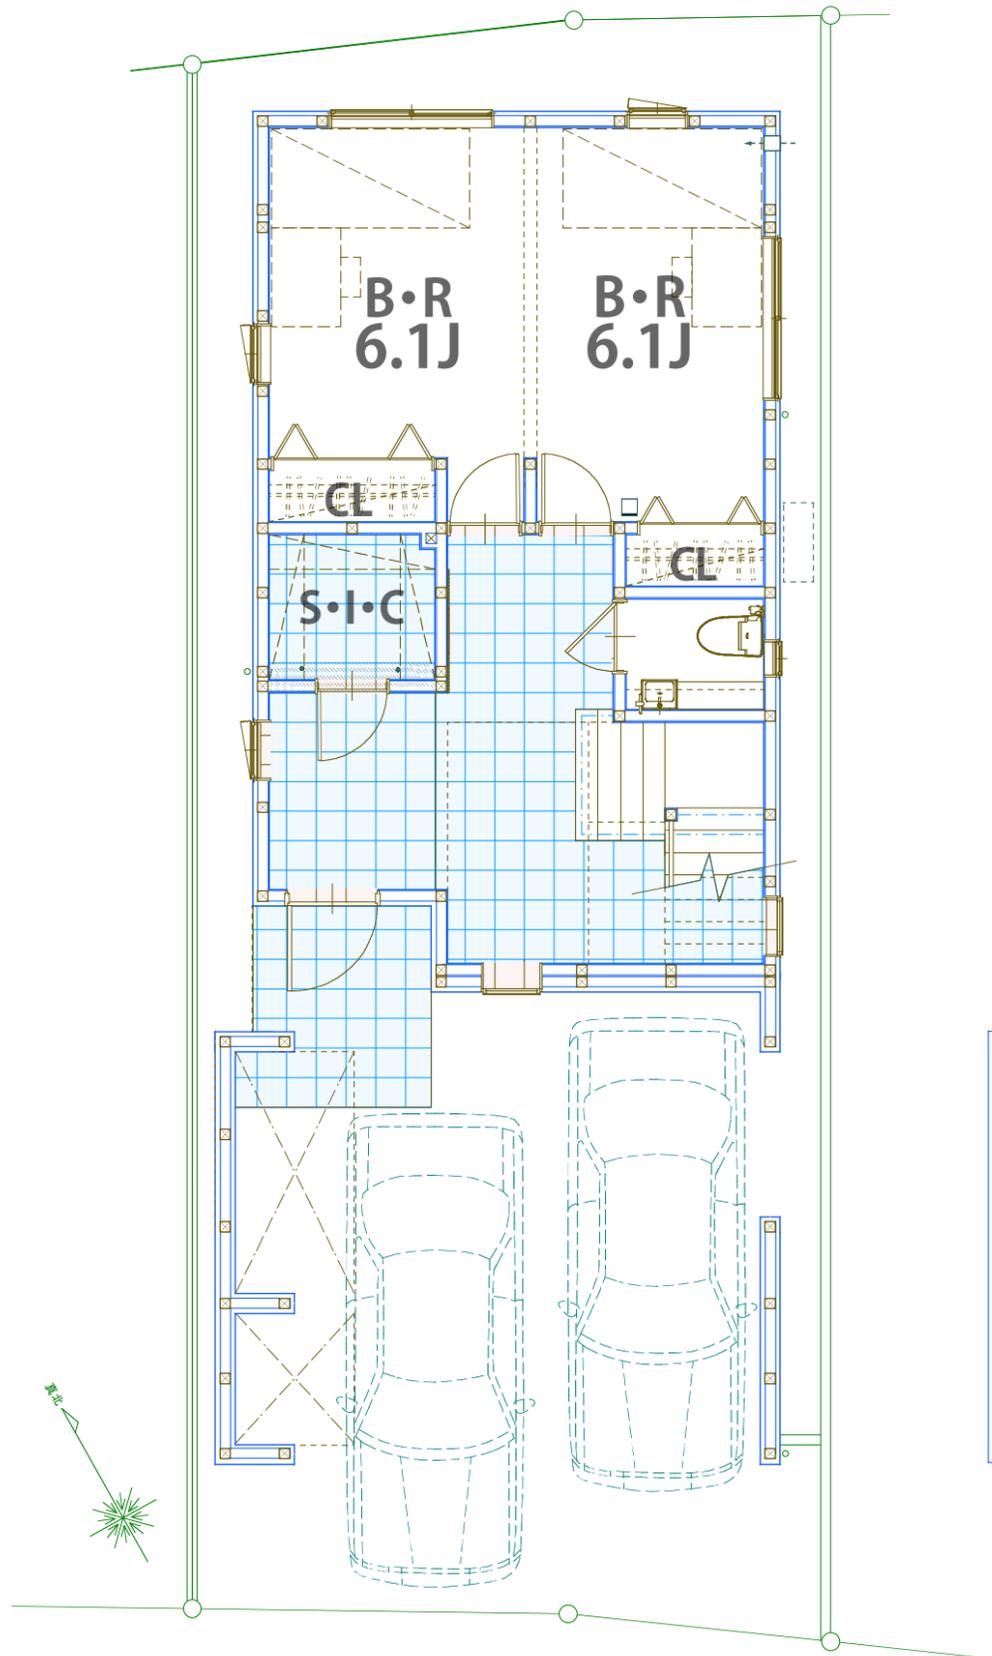

■優れた断熱防音性能・発砲ウレタン吹付断熱仕様・断熱等級4
■開放的なリビング天井高2.5M